

Agenzia delle Entrate
CATASTO FABBRICATI
Ufficio Provinciale di
Torino

Dichiarazione protocollo n. _____ del _____

Comune di Torino
 Via Viberti Candido


Identificativi Catastali:

Sezione:
 Foglio:
 Particella:
 Subalterno:

Planimetria

Scheda n. 1 Scala 1:200

H: 280 cm

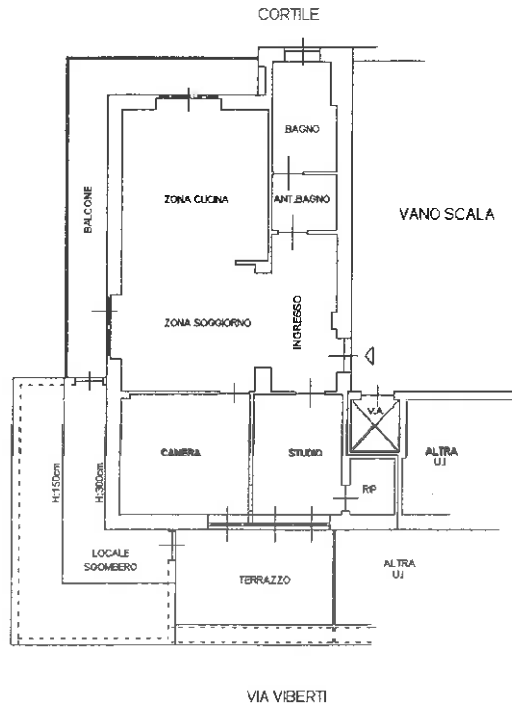

PIANTA PIANO INTERRATO
 H: 370 cm

