

**Agenzia del Territorio
CATASTO FABBRICATI
Ufficio Provinciale di
Torino**

Dichiarazione protocollo n. TO0496323 del 28/11/2005

Planimetria di u.i.u. in Comune di Torino

Via San Marino

civ. 41

Identificativi Catastali:

Sezione:

Foglio:

Particella:

Subalterno:

Compilata da:
Pelassa Sabrina

Iscritto all'albo:
Architetti

Prov. Torino

N. 5632


Scheda n. 1

Scala 1:200

VIA SAN MARINO 41

PIANO TERZO - H = 3,00 mt

CORTILE

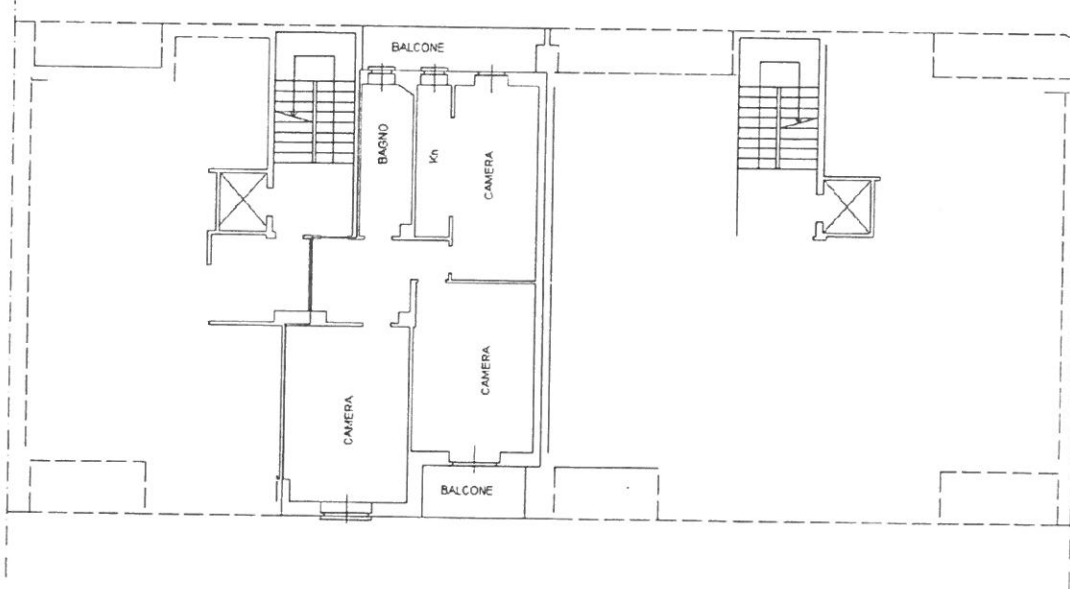

VIA SAN MARINO



Ultima planimetria in atti